


PLANTA GENERAL SITUACIÓN PROPUESTA

ESC. 1:1000 (MEDIDAS EN METROS)

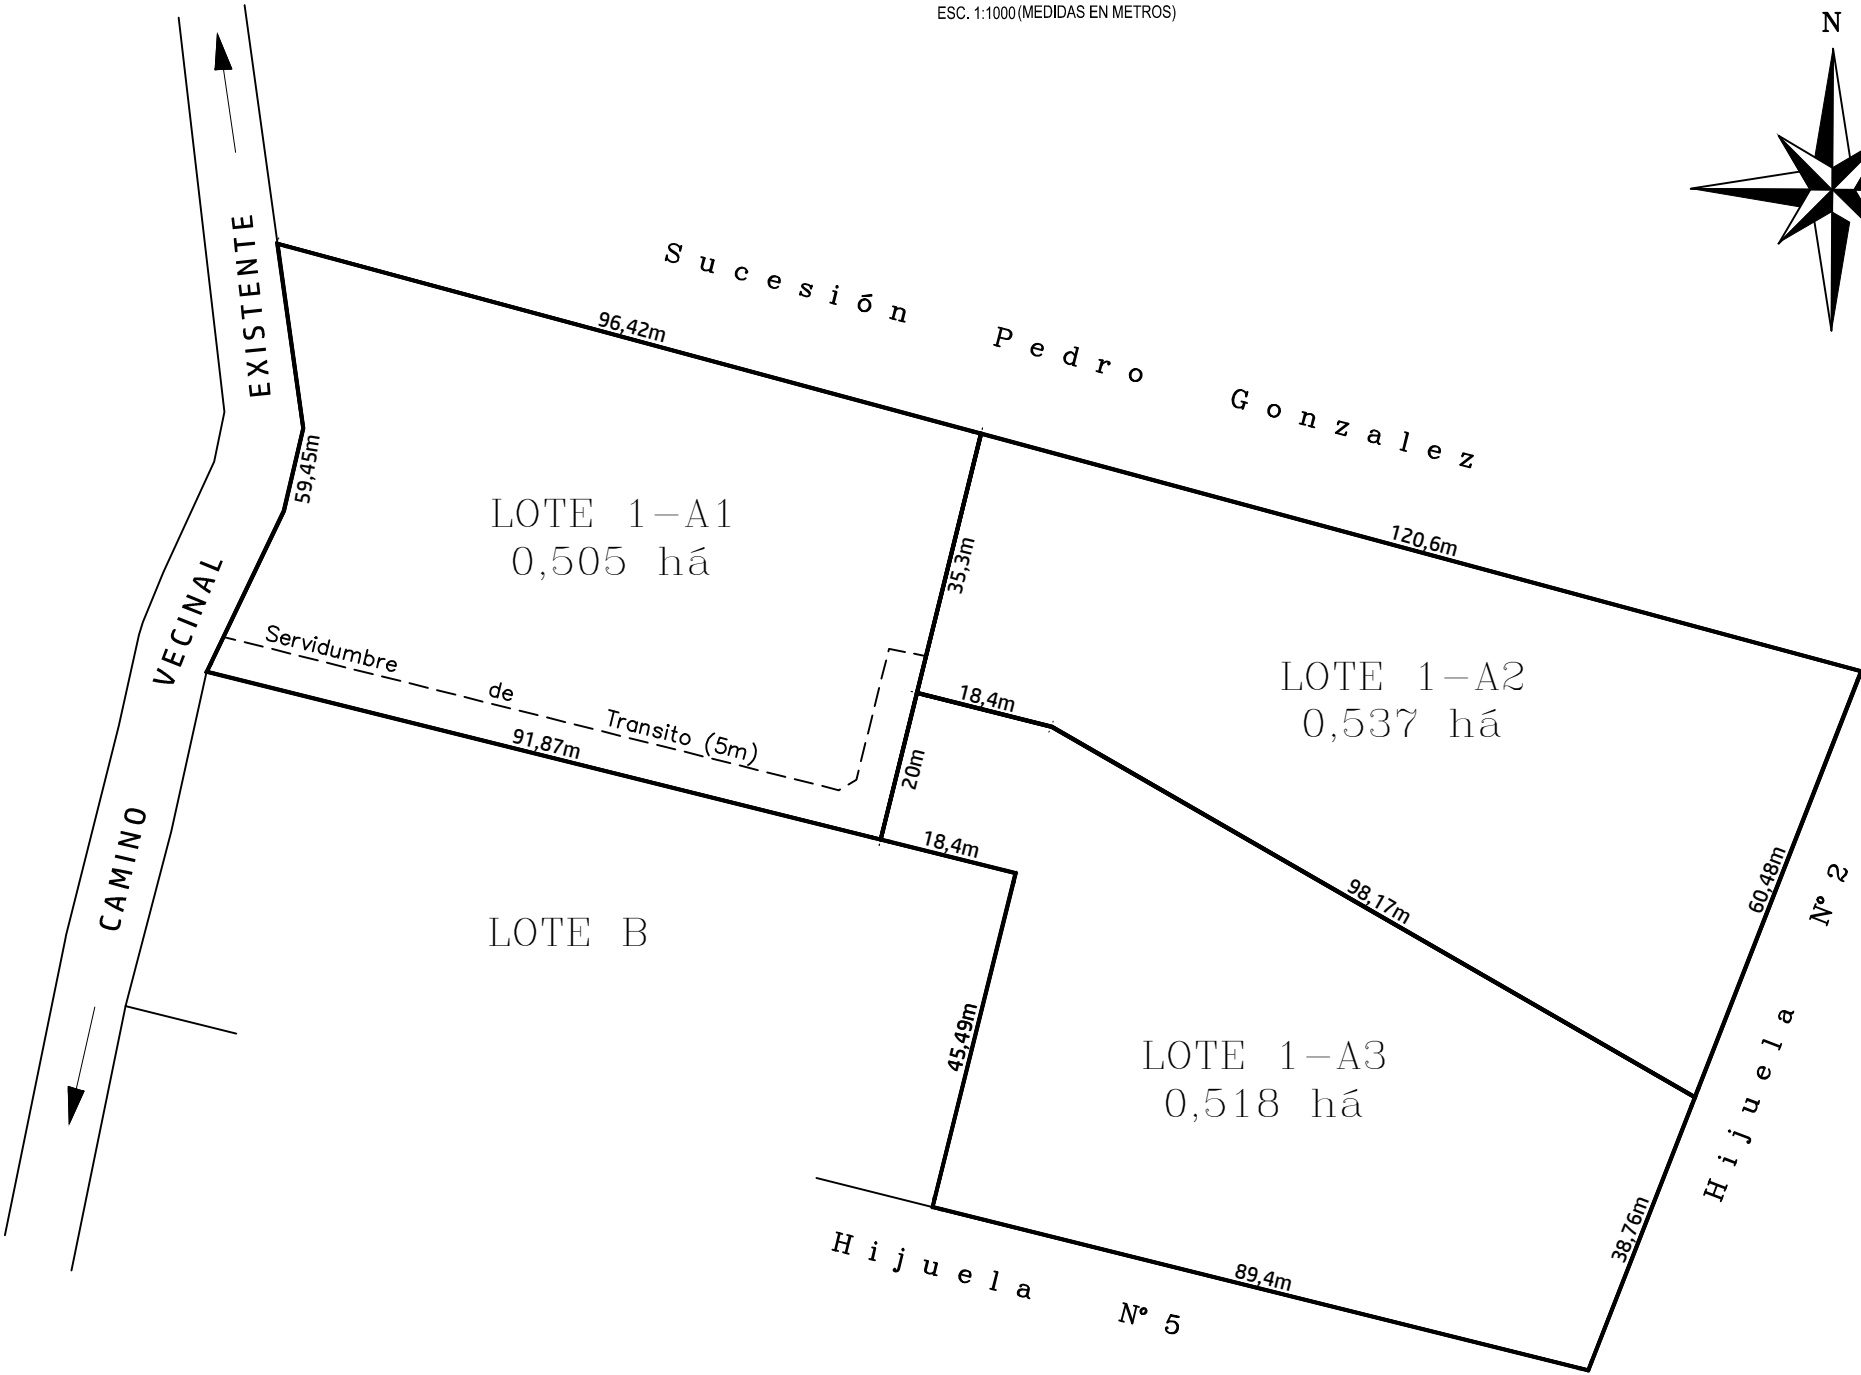

Yohonatan Lincongnir A.

- *SUBDIVISIONES, LOTEOS, PARCELACIONES
- *LEVANTAMIENTOS TOPOGRÁFICOS
- *NIVELACIONES, CUBICACIONES
- *TOPOGRAFÍA EN GENERAL

+56971221672
jlgeotopo@gmail.com

+56971221672 / jlgeotopo@gmail.com

NOMBRE DEL PROYECTO:

Subdivisión Predial
Lote 1 = A

ROL:

N° 121-759

DOMINIO:

FOJAS 1418 N° 979
AÑO 2007
C.B.R PUCÓN

UBICACIÓN:

COMUNA DE PUCÓN, LUGAR CABURGUA BAJO
PROVINCIA DE CAUTÍN
REGIÓN DE LA ARAUCANÍA

CONTENIDO:

PLANIMETRÍA DE DESLINDES

LAMINA:

1 DE 1

SUPERFICIE DE TERRENO (há)

1,56 há

ESCALA:

1:1000

LEVANTÓ, PROYECTÓ Y EJECUTÓ:

YOHONATAN LINCONGNIR
INGENIERO GEOMENSOR
19.400.007-3

FEBRERO 2023

PROPIETARIO

PEDRO ARNOLDO URRRA VELOSO

RUT: 3.078.169-4

- REFERENCIA CARTOGRÁFICA : PROYECCIÓN U.T.M HUSO 19.S
- REFERENCIA GEODÉSICA : DATUM WGS 84
- NORTE: 5.654.164,168 ; ESTE: 255.942,925

NOTA: La siguiente subdivisión fue realizada conforme al levantamiento topográfico de los deslindes existentes en el predio y a los puntos de referencia indicados por el propietario. La materialización de líneas fue realizada con instrumental geodésico G.N.N.S/RTK marca Satlab, modelo TR7.

Cuadro de superficies (há)

LOTE	SUPERFICIE ÚTIL(há)	SERVIDUMBRE DE TRANSITO(há)	SUPERFICIE TOTAL(há)
Lote 1-A1	0,449 há	0,056 há	0,505 há
Lote 1-A2	0,537 há	0,0 há	0,537 há
Lote 1-A3	0,518 há	0,0 há	0,518 há
TOTAL	1,504 há	0,056 há	1,56 há

0 10 20 30 40 50m

ESCALA GRAFICA 1:1000

Croquis de ubicación

